

FÖRKLARINGAR

- CA

SC



Centralapparat brandlarm / sprinkler.
- Larmknapp brandlarm
- Slangbrandpost
- Handbrandsläckare
- Utrymningsplan
- Nödbelysning
- Efterlysande utrymningsskylt
- Belyst utrymningsskylt
- B 30

Brandklass.
- A 60-C

Tilläggsbeteckning -C = dörrstängare,
- EI 30-M

Tilläggsbeteckning -M = dörrhållarmagnet
- 250

Maximalt personantal
- Utrymningsriktning
- Brandcellsgräns EI 30
- Brandcellsgräns EI 60
- Utrymningsväg

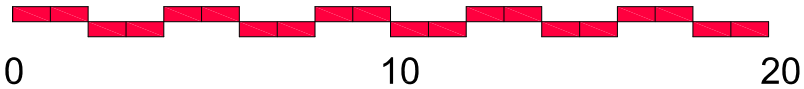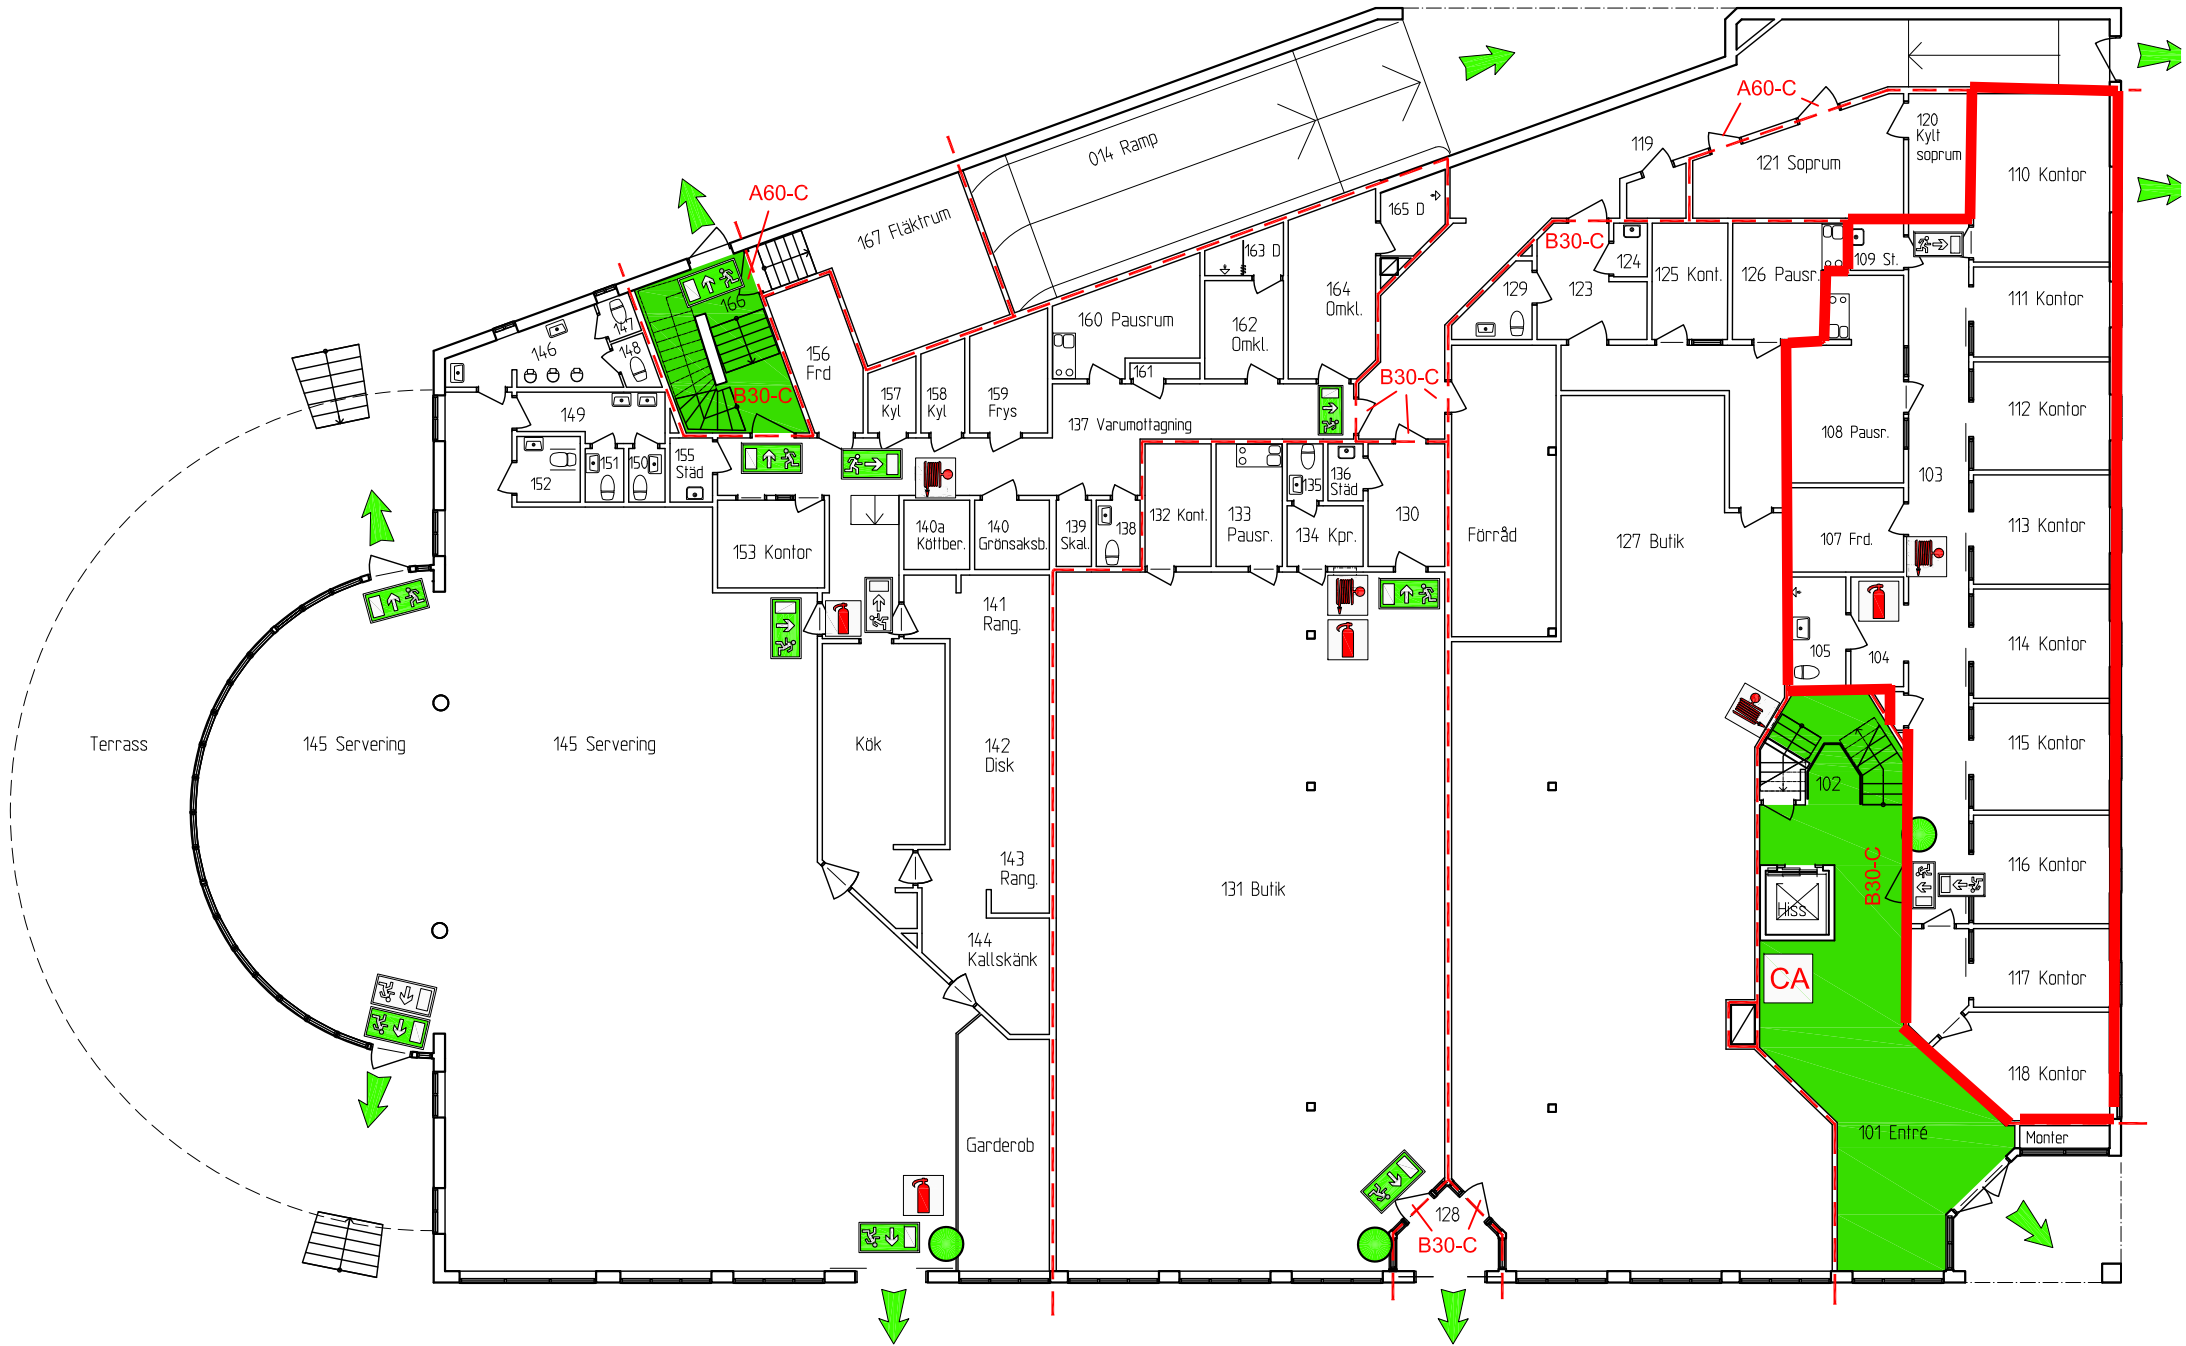

Rev	Avser	Sign	Datum
Brandskyddsritning 2011-10-03			
Uppdragsgivare Diös			
Objekt 1021 - Kv. Dalpilen 10, Falun - Plan 2, Entréplan Brandskyddsritning			
FIREengineering FireTech Engineering AB Aurorum 2 977 75 LULEÅ telefon: 0920-23 19 00 www.firetech.se			
Uppdragsnummer 1756.13	Ansvarig E. Patti	Handläggare M. Nyberg	
Skapad 2011-10-03	Ritad av L. Pettersson	Granskad av -	
Skala 1:200	Ritningsnummer 1021 - B01:P20	RevIdering	

Originalformat: A3 L