


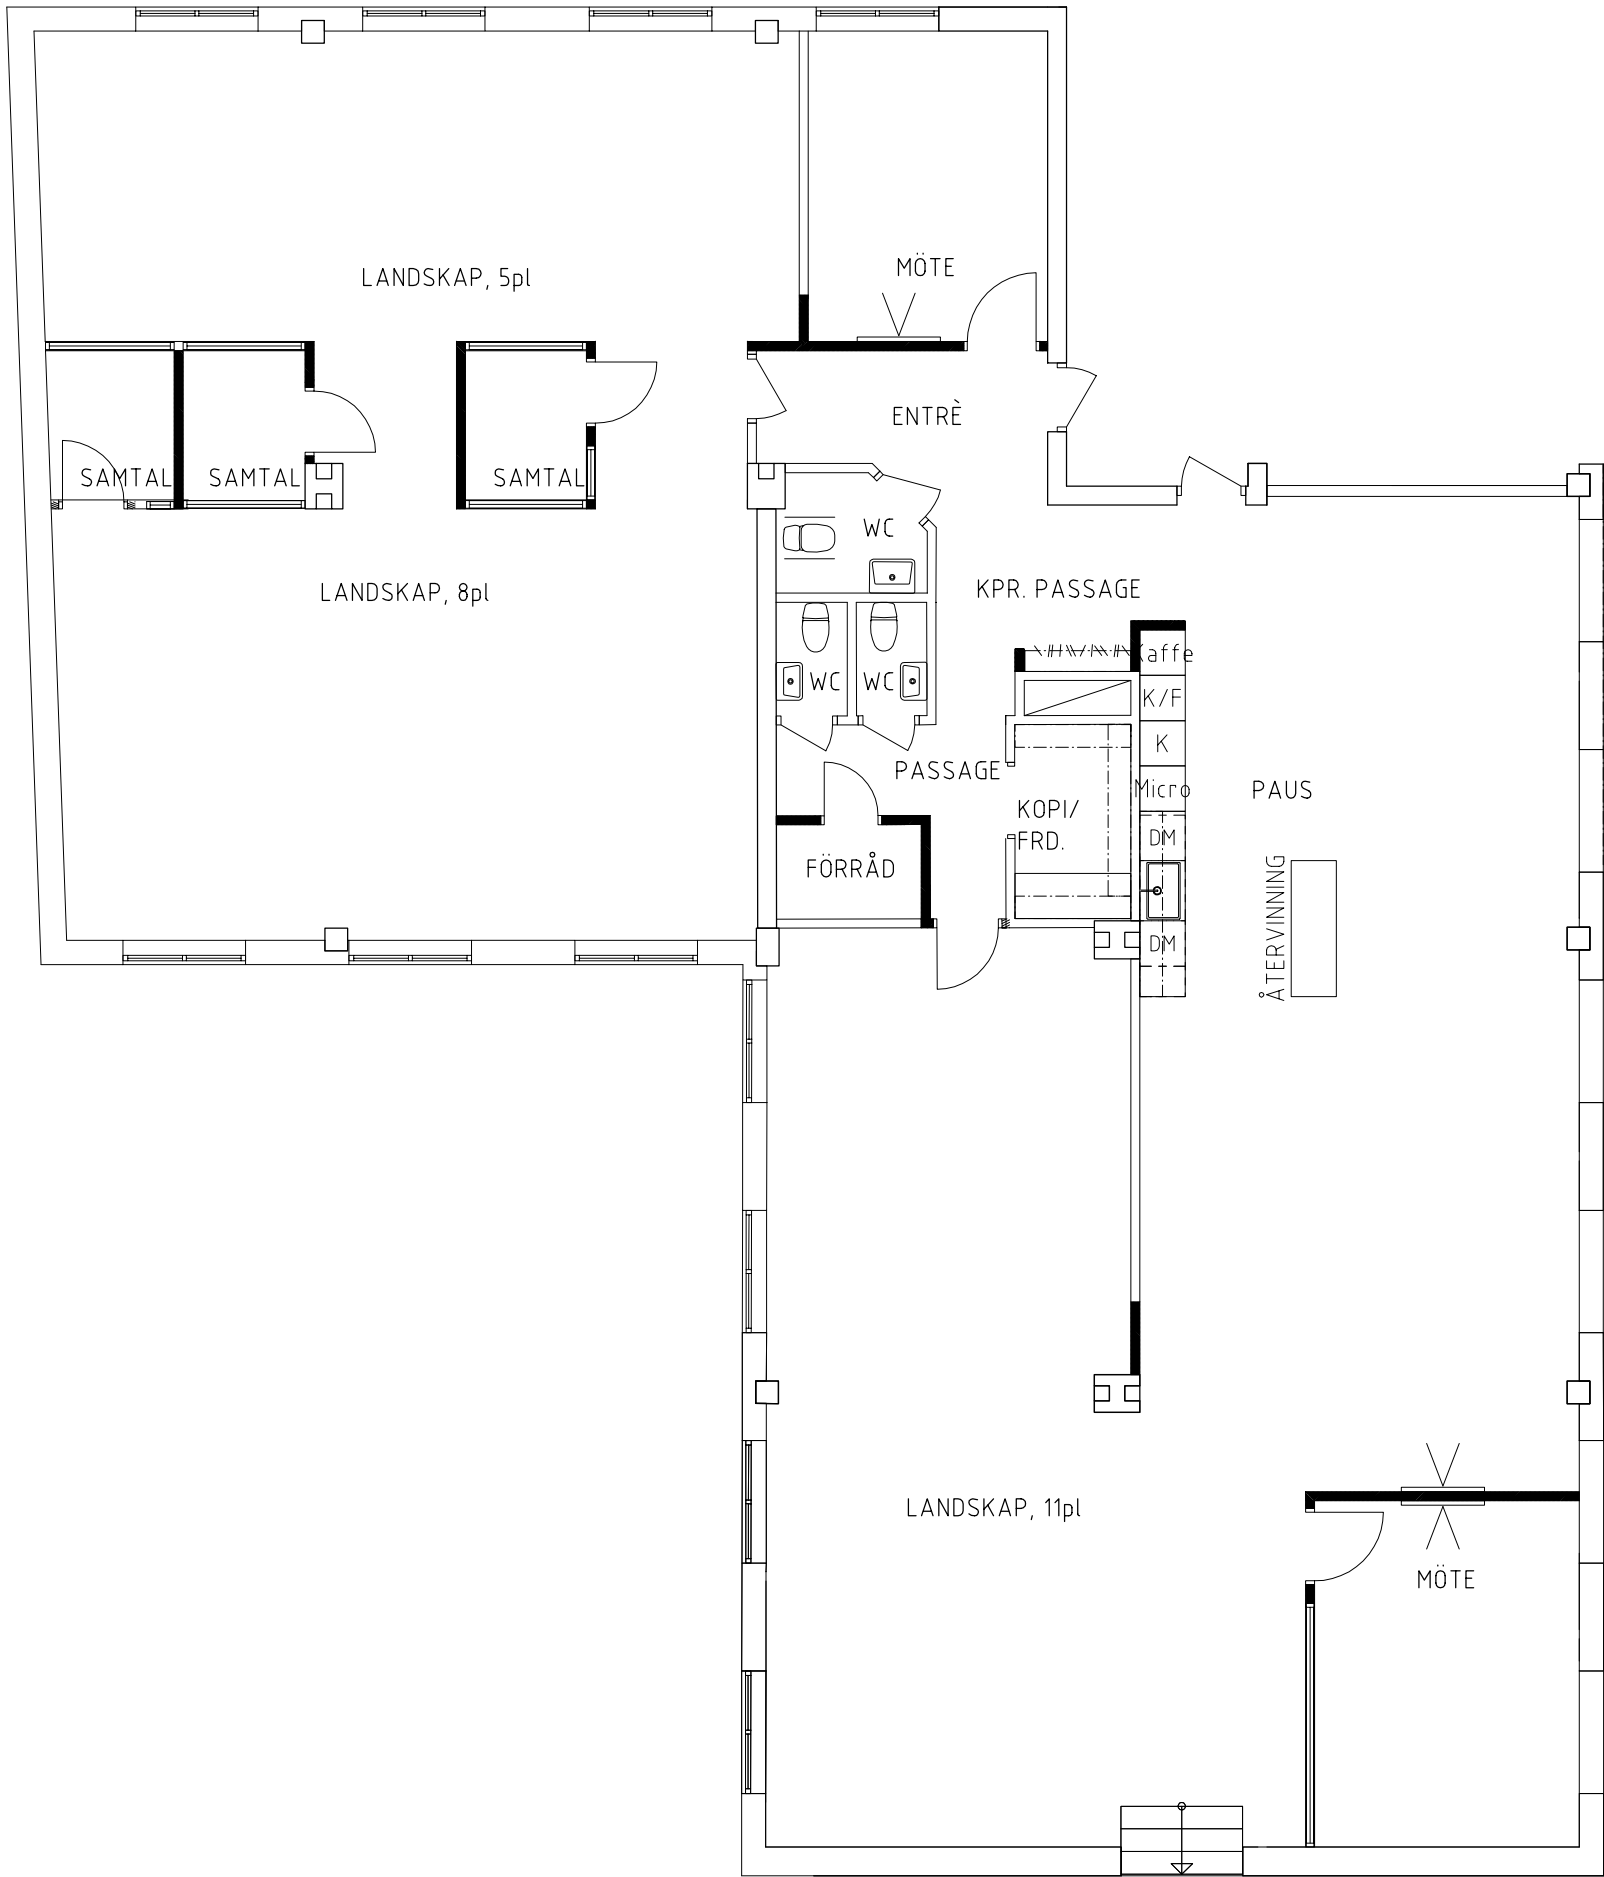

FÖRKLARINGAR
MÅTT ANGES I MILLIMETER.


HÄNVISNINGAR
-

BET	ANT	ÄNDRINGEN	AVSER	DATUM	SIGN
format arkitektur ab Södra Skeppströmen 4 802 80 GÄVLE tel 073.9797.397 info@formatarkitektur.se					
ARBETSKOPIA 170918					
Företag E-mail				Telefon	
BH	DÖS AB tobias.norestrand@dös.se			010- 470 97 52	
A	Kozak formAt arkitektur AB heleno@formatarkitektur.se			073-97 97 397	
UPPDRAG NR		RITAD/KONSTR AV		HANDLÄGGARE	
17-014		HMK			
DATUM		ANSVARIG			
-		HMK			
Falun 20, Falun Kommun ANPASSNING AV KONTORSLOKALER					
PLAN 3					
SKALA		NUMMER		BET	
A1/ 1:50 A3/ 1:100		A40.1-300			

XREF: 1

LAGER: SB11

SKALA 1:50

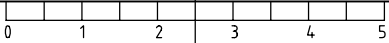

PL0: 2017-09-19 18:12 L:\ARKITEKTUR\17-014_FALUN_20_FALUN_DÖS\06-HANDLINGAR\15-ARBETSKOPIA\RITE\A40.1-300.DWG HELENA