



Planritning – Fritzhemsgatan 1

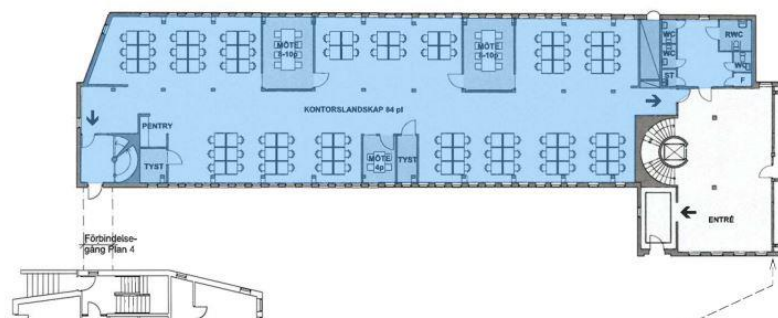

PLAN 3, HUS B

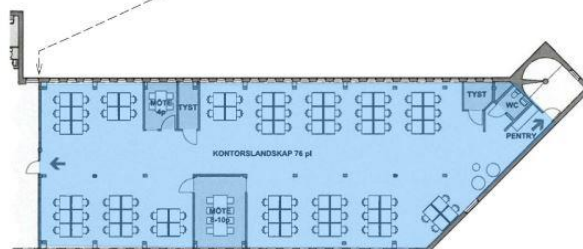

PLAN 3, HUS C

SKALA 1:200
0 1 2 5 10 15 20

KOMMUNALMANNEN HUS BC

2019-03-12

Diös

GIST
ERÅS
JOST
RAND

PROJEKT: 10017 - FÖRSTÄRKELSE OCH OMSTRUKTURERING AV HUS BC, 2019-03-12